


ПРИЛОЖЕНИЕ

к постановлению администрации
муниципального образования
Белореченский район
от _____ № _____

**Схема расположения земельного участка или земельных участков
на кадастровом плане территории**

Условный номер земельного участка –		
Площадь земельного участка – 27405 м ²		
Обозначение характерных точек границ	Координаты, м	
	X	Y
1	2	3
1	455583.95	2203382.53
2	455609.00	2203396.67
3	455566.96	2203459.79
4	455515.22	2203425.65
5	455366.37	2203404.49
6	455289.94	2203412.73
7	455227.97	2203434.64
8	455251.06	2203307.07
9	455532.56	2203368.90

Система МСК-23, Зона 2

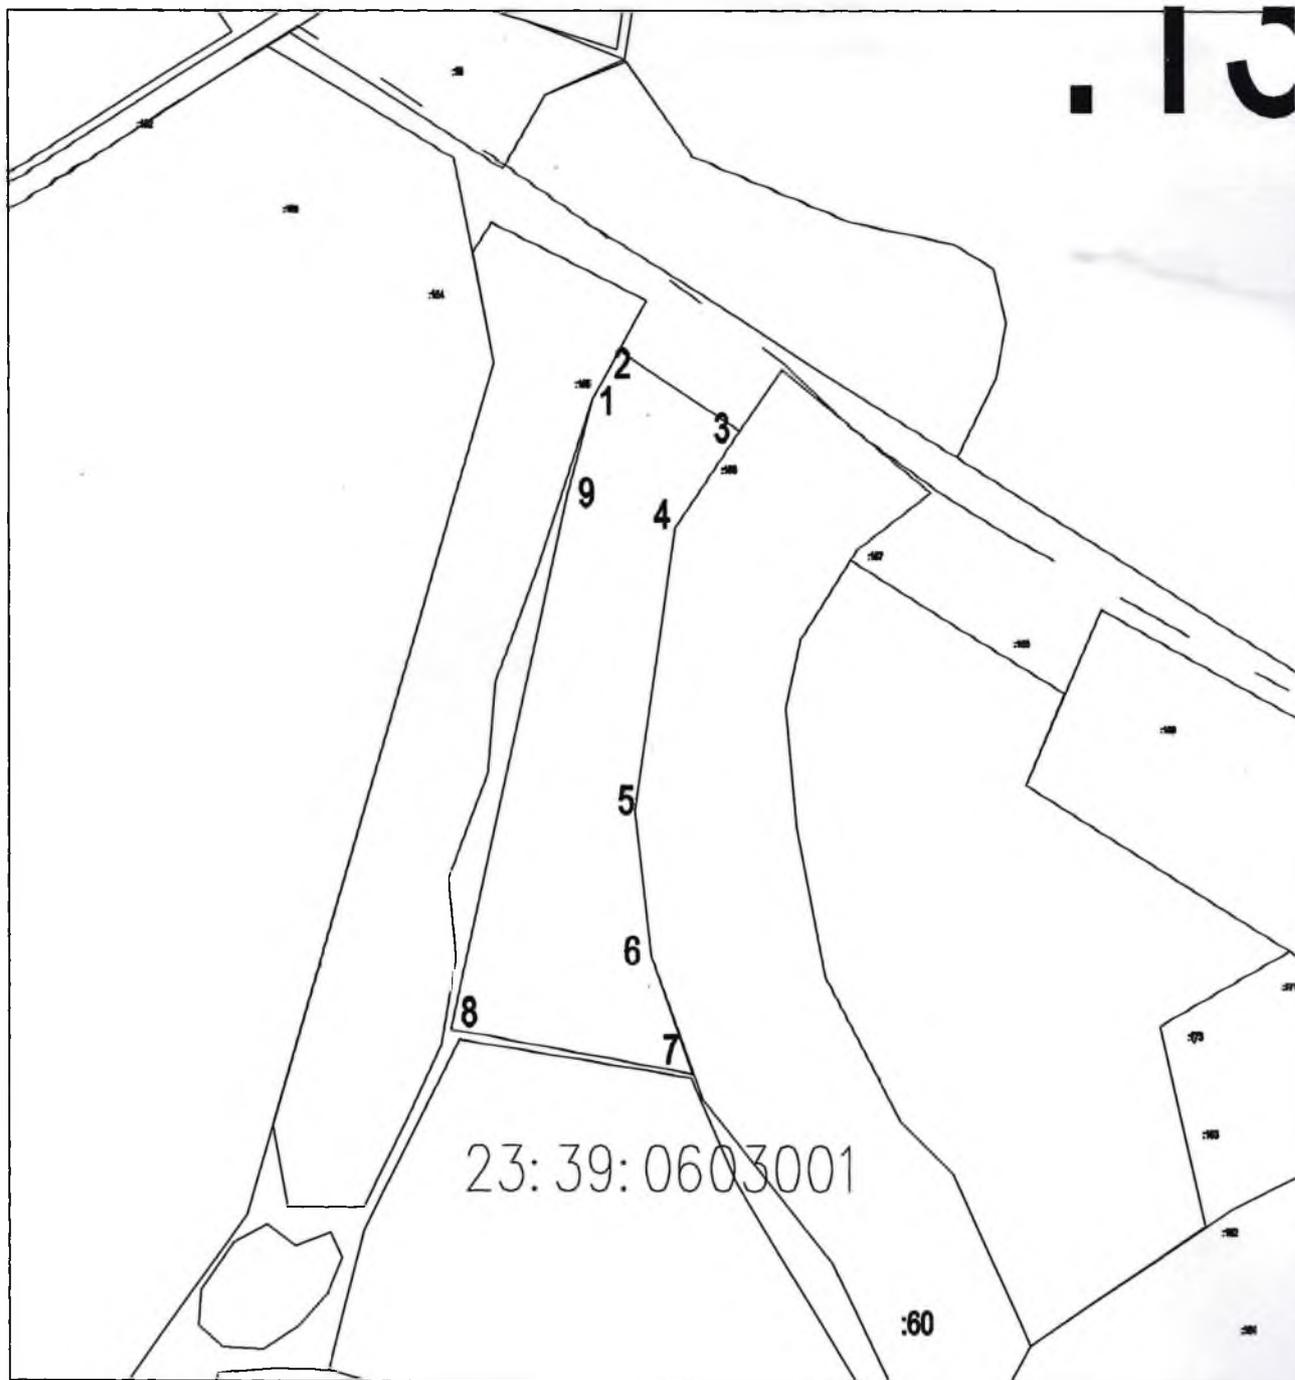

Масштаб 1:4000

Условные обозначения:

- граница образуемого земельного участка,
- - - граница учтенного земельного участка,
- - - граница кадастрового квартала,
- · · · · характеристическая точка границы земельного участка.


ПРИЛОЖЕНИЕ

к постановлению администрации
муниципального образования
Белореченский район
от _____ № _____

**Схема расположения земельного участка или земельных участков
на кадастровом плане территории**

Условный номер земельного участка –		
Площадь земельного участка – 41841 м ²		
Обозначение характерных точек границ	Координаты, м	
	X	Y
1	2	3
1	454624.62	2203693.14
2	454377.23	2203918.63
3	454262.73	2204319.56
4	454210.40	2204242.35
5	454294.02	2204192.35
6	454294.76	2204178.99
7	454200.38	2204028.77
8	454228.24	2203999.18
9	454207.77	2203957.64
10	454497.70	2203782.89

Система МСК-23, Зона 2

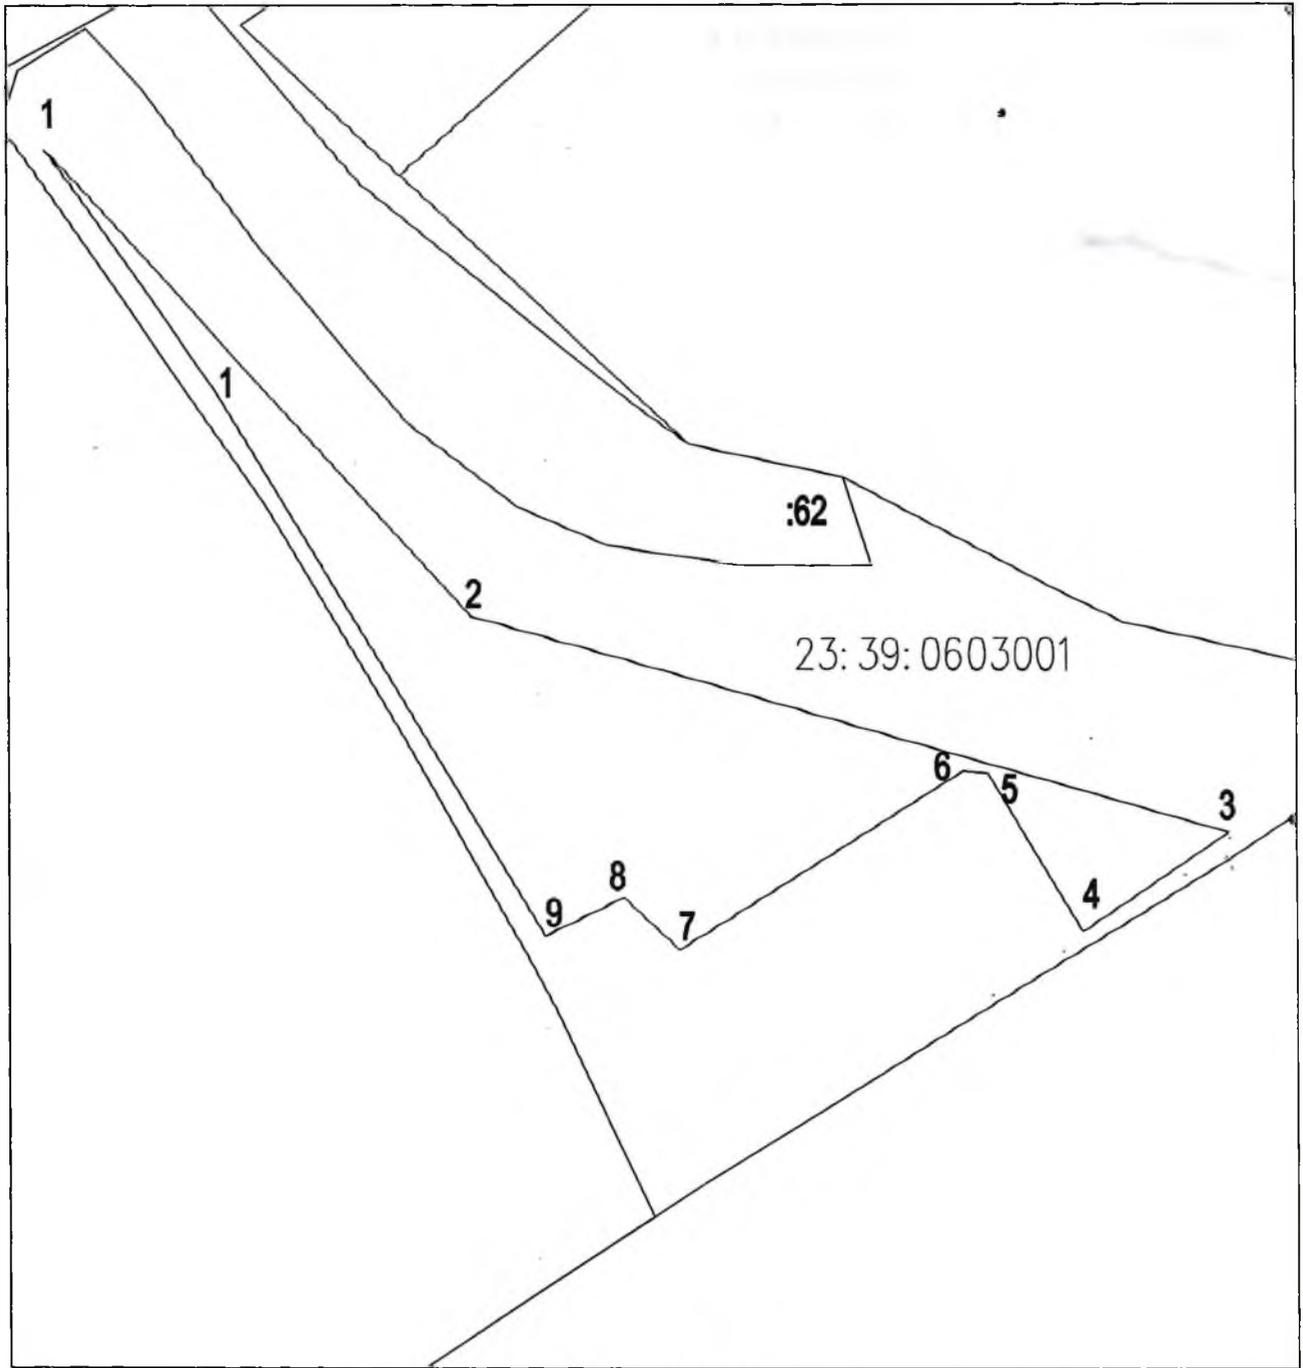

Масштаб 1:4000

Условные обозначения:

- - граница образуемого земельного участка,
- - - - - граница учтенного земельного участка,
- — — — граница кадастрового квартала,
- - характеристическая точка границы земельного участка.