


ПРИЛОЖЕНИЕ
к постановлению администрации
муниципального образования
Белореченский район
 От _____ № _____

Схема расположения земельного участка или земельных участков на
кадастровом плане территории

Условный номер земельного участка —		
Площадь земельного участка 2821 м ²		
Обозначение характерных точек границ	Координаты, м	
	X	Y
1	2	3
1	443898,47	2199997,69
2	443907,03	2200051,72

1	2	3
3	443869,63	2200062,66
4	443860,24	2200054,46
5	443846,33	2200004,96
6	443888,31	2199999,11
1	443898,47	2199997,69

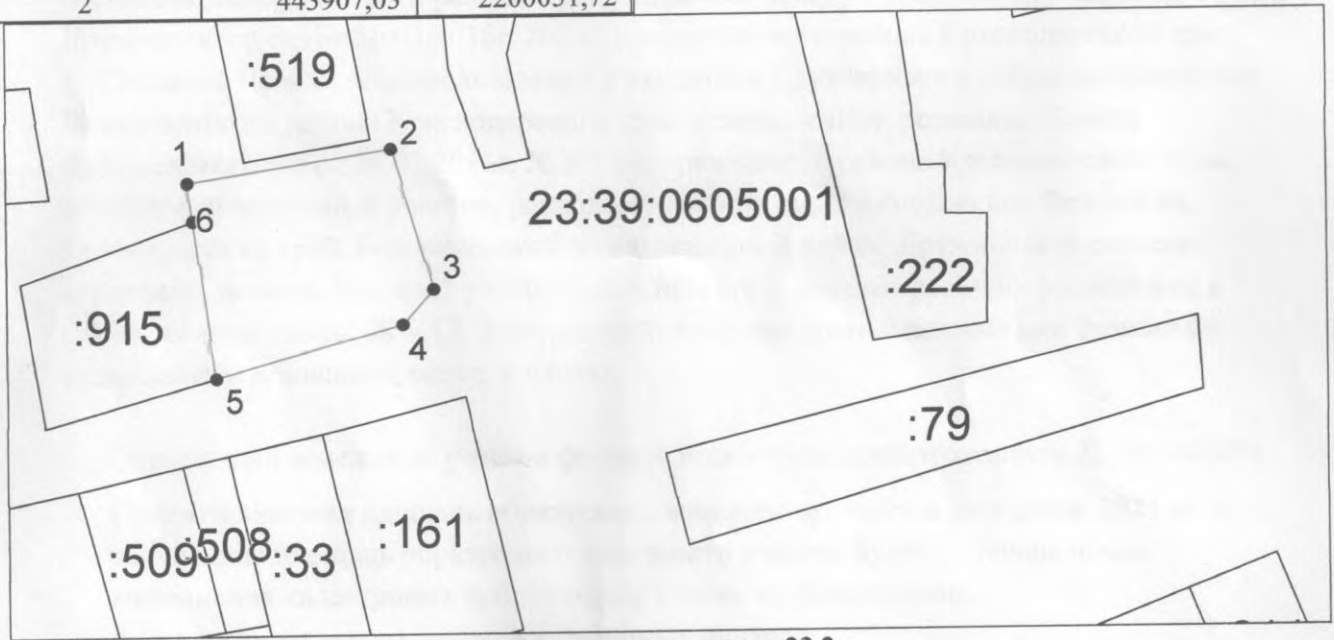

Система координат: 23.2
 Масштаб 1:2000

Условные обозначения:

- граница образуемого земельного участка,
- граница учтенного земельного участка,
- - - граница кадастрового квартала,
- — характерная точка границы земельного участка.

ПРИЛОЖЕНИЕ

к постановлению администрации
муниципального образования
Белореченский район
от _____ № _____

Схема
расположения земельного участка или земельных
участков на кадастровом плане территории

Кадастровый номер земельного участка		
Площадь земельного участка 429 кв. м.		
Обозначение характерных точек границ	Координаты, м	
	x	y
1	453372.96	2205448.18
2	453380.10	2205465.88
3	453380.67	2205467.45
4	453363.28	2205476.37
5	453354.24	2205455.92
Система координат МСК-23 зона 2		



Условные обозначения:

23:39:0601001 - кадастровый номер квартала

:15 - участки учтенные в ГКН

- граница образуемого земельного участка

•1 - характерная точка граница образованного земельного участка