

С Х Е М А


расположения земельного участка или земельных участков на кадастровом плане территории

Утверждена
постановлением администрации
муниципального образования
Белореченский район

1. Условный номер земельного участка: _____
2. Площадь земельного участка: 1607 кв.м

от _____ № _____

Обозначение характерных точек	Координаты, м	
	X	Y
1	443968.27	2200184.61
2	443972.43	2200213.67
3	443963.55	2200213.39
4	443939.88	2200216.58
5	443915.42	2200219.44
6	443911.38	2200192.02
Система координат МСК-23, зона 2		

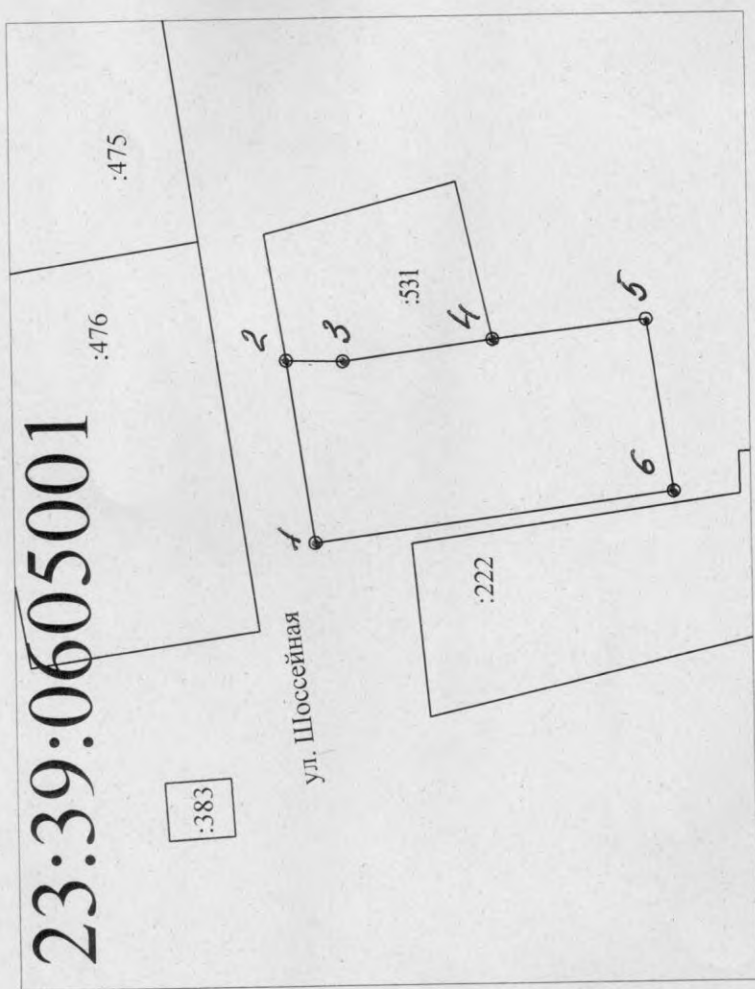

Масштаб 1:2000

Условные обозначения:

23:39:1101907 - кадастровый номер квартала

343 - участки учтенные в ГКН

— - граница образуемого земельного участка

• 1 - характерная точка граница образованного земельного участка