


ПРИЛОЖЕНИЕ
к постановлению администрации
Белореченского городского поселения
Белореченского района
от _____ № _____

Схема
расположения земельного участка или земельных
участков на кадастровом плане территории

Условный номер земельного участка (указывается в случае, если предусматривается образование двух и более земельных участков)		
Площадь земельного участка 3311 кв.м. (указывается проектная площадь образуемого земельного участка, вычисленная с использованием технологических и программных средств, в том числе размещенных на официальном сайте федерального органа исполнительной власти, уполномоченного Правительством Российской Федерации на осуществление государственного кадастрового учета, государственной регистрации прав, ведение Единого государственного реестра недвижимости и предоставление сведений, содержащихся в Едином государственном реестре недвижимости, в информационно-телекоммуникационной сети "Интернет" (далее - официальный сайт), с округлением до 1 квадратного метра. Указанное значение площади земельного участка может быть уточнено при проведении кадастровых работ не более чем на десять процентов)		
Обозначение характерных точек границ	Координаты (указываются в случае подготовки схемы расположения земельного участка с использованием технологических и программных средств, в том числе размещенных на официальном сайте. Значения координат, полученные с использованием указанных технологических и программных средств, указываются с округлением до 0,01 метра)	
	x	y
1	452106.37	2204249.10
2	452130.97	2204338.21
3	452097.72	2204349.33
4	452074.10	2204266.86
5	452071.74	2204258.71
Система координат МСК-23 зона 2		

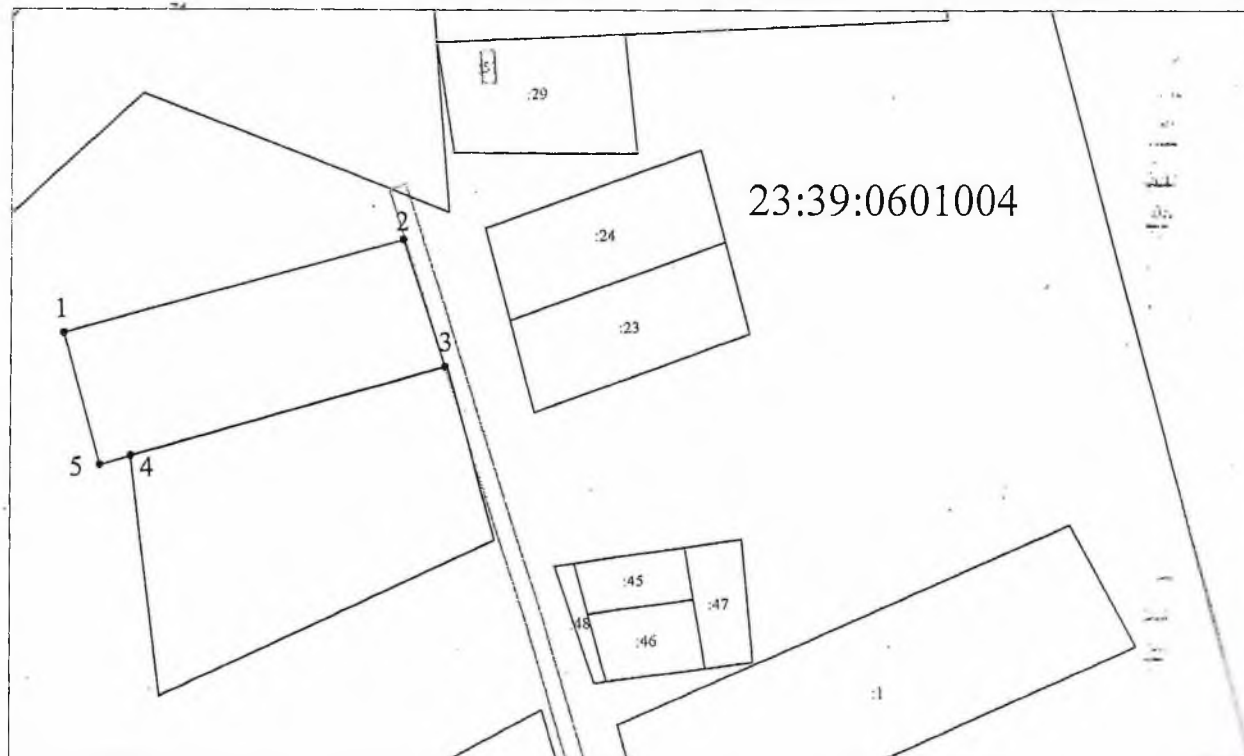

Масштаб 1:2000

Условные обозначения:

23:39:0601004 - кадастровый номер квартала

- :5 - участки учтенные в ГКН
- граница образуемого земельного участка
- граница кадастрового квартала
- 1 - характерная точка граница образованного земельного участка