План - схема перспективных электрических сетей 10 кВ х. Долгогусевский, х Лукашев М 1:10000

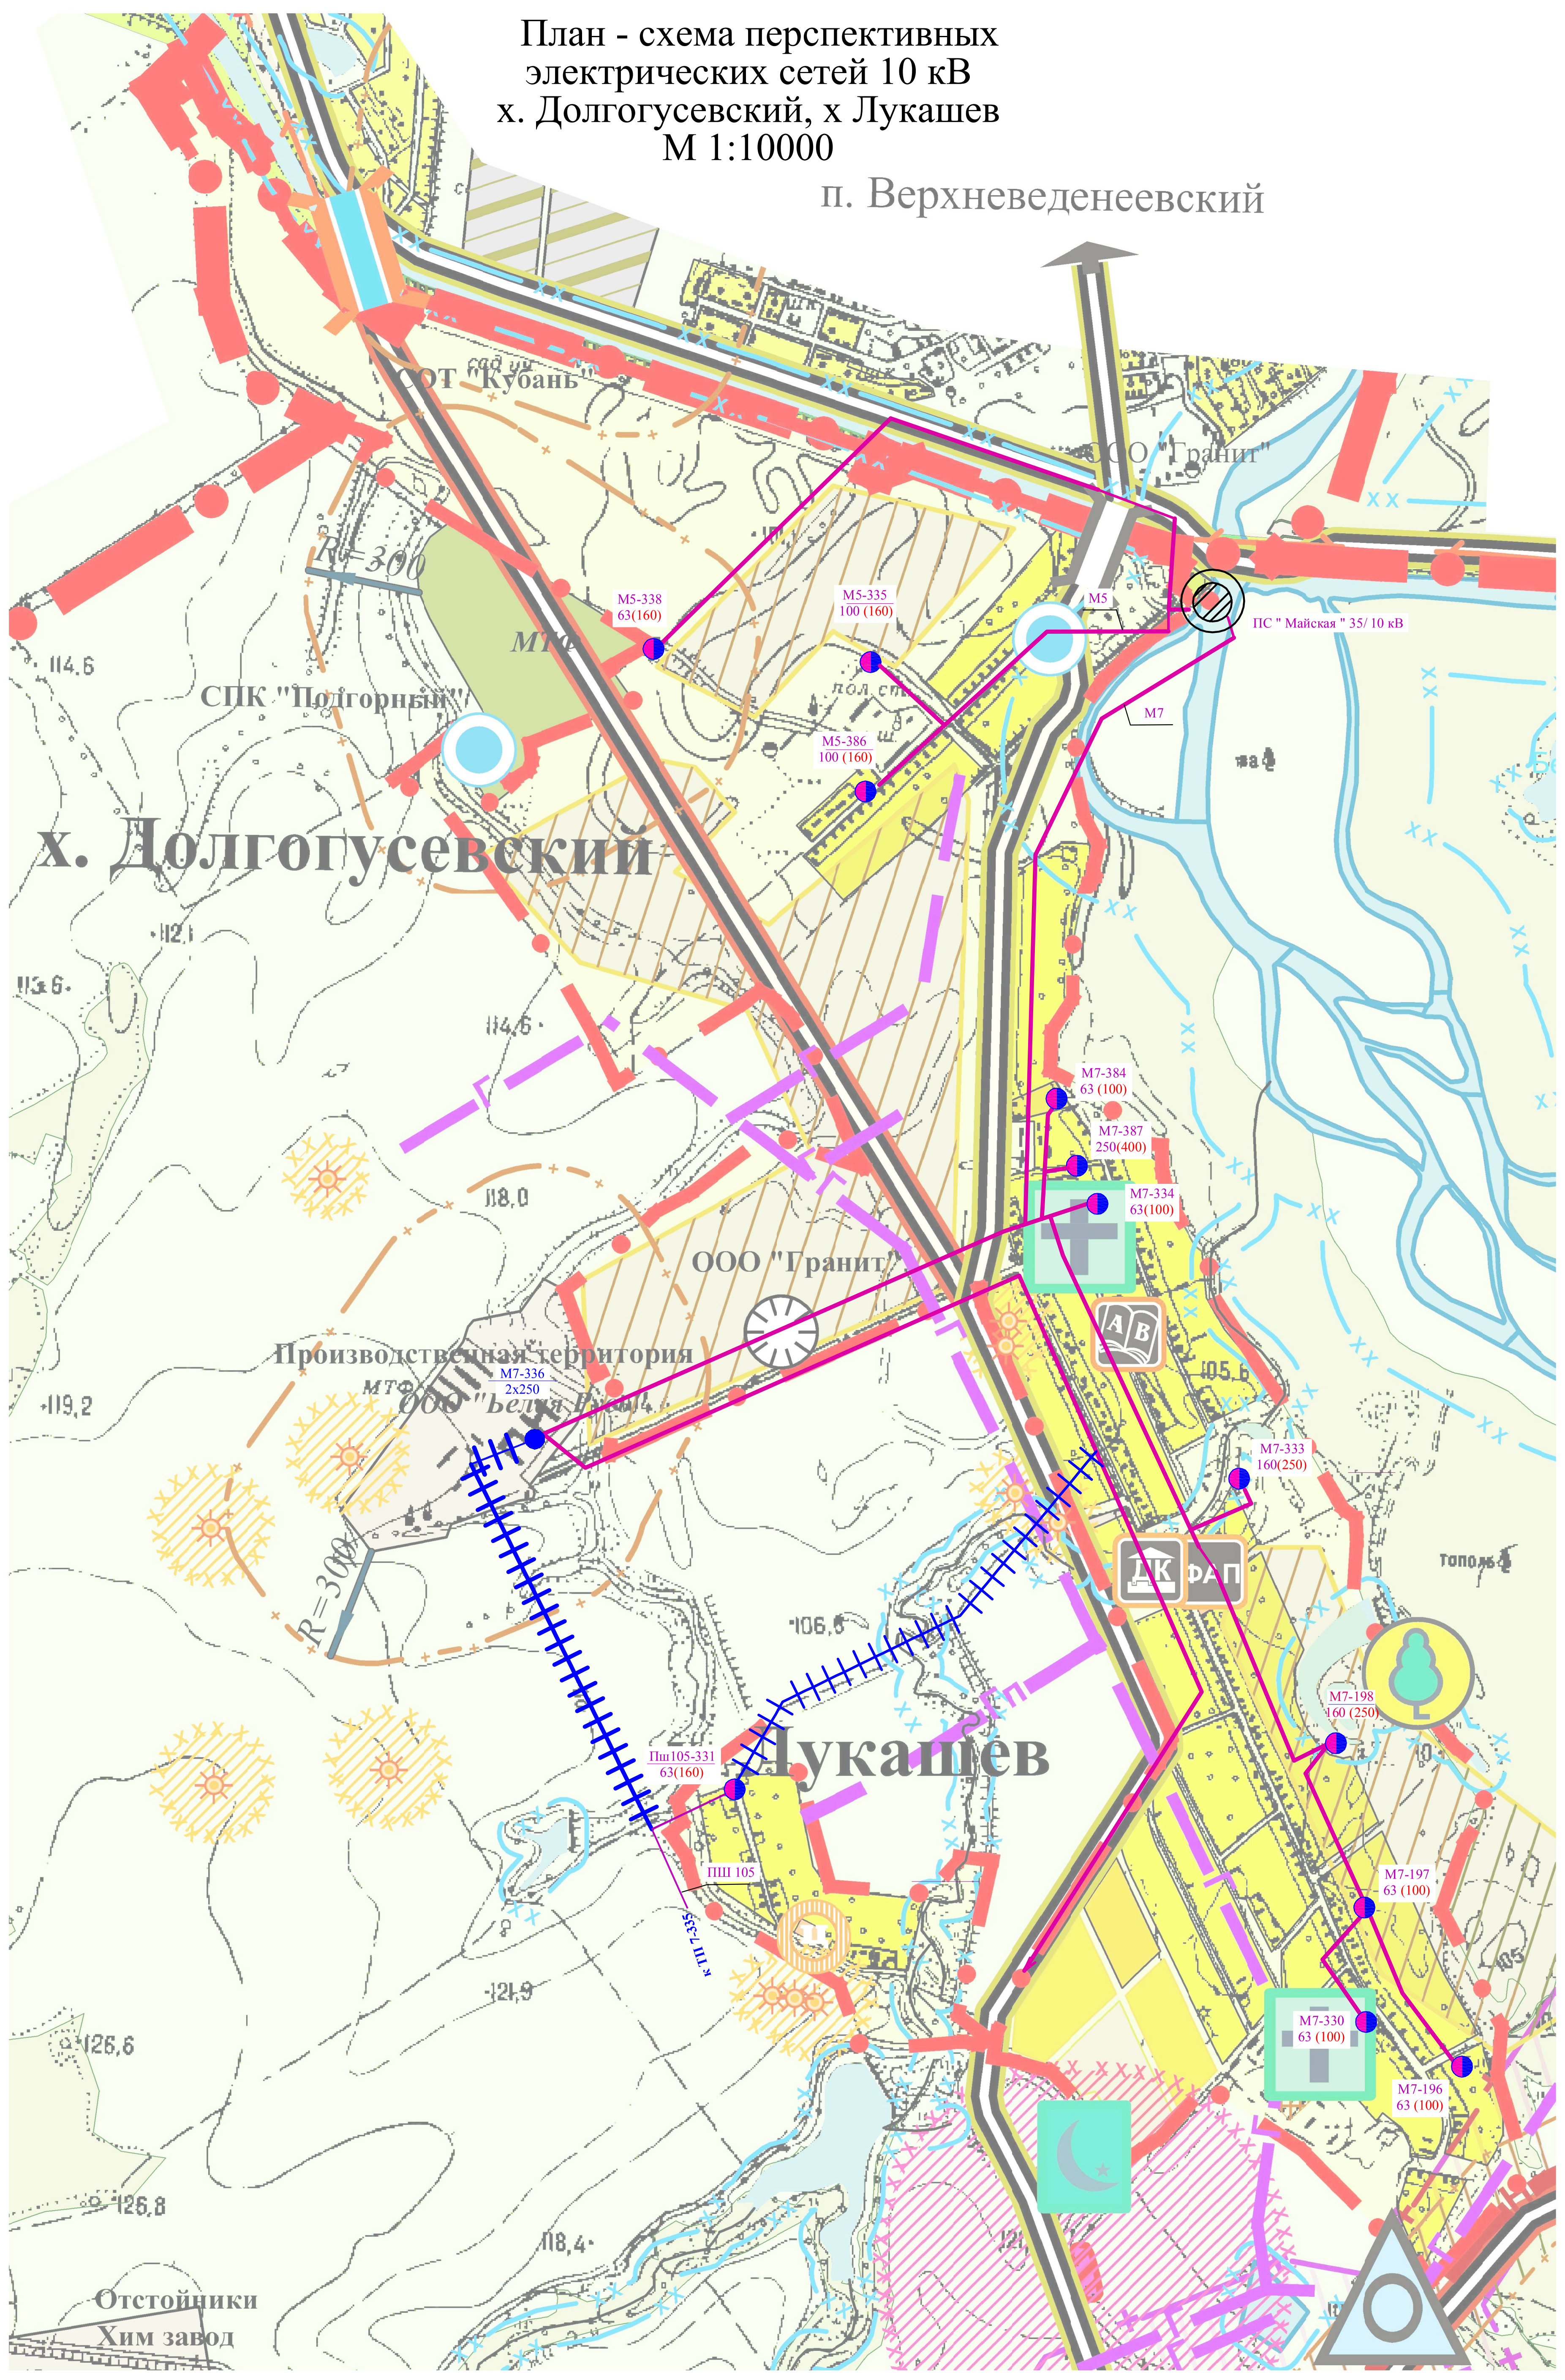

УСЛОВНЫЕ ОБОЗНАЧЕНИЯ

Населенные пункты по типу поселения	
◎	Административный центр муниципального образования-сельского поселения
Границы	
▬ ● ▬	Граница сельского поселения существующая
— • —	Граница населенного пункта проектируемая
Земли в границах населенных пунктов	
🟨	Территория существующей индивидуальной жилой застройки с приусадебными участками
🟫	Территория существующей многоквартирной застройки
🟫	Проектируемая усадебная жилая застройка на расчетный срок
🟧	Проектируемая усадебная жилая застройка на 1-ю очередь строительства
⬜	Резервируемая территория жилой застройки
🟦	Территория детских дошкольных и общеобразовательных учреждений
🟥	Территория объектов делового, комерческого и общественного назначения
🟩	Территория медицинских учреждений
▦	Производственные территории
▨	Планируемая производственная территория
⬜	Земли сельскохозяйственного использования
▥	Существующие садоводческие товарищества
Земли сельскохозяйственного назначения	
🟩	Земли сельскохозяйственного назначения
⬛	Земли предприятий агропромышленного комплекса
Земли промышленности, энергетики, транспорта, связи, радиовещания, телевидения, информатики, земли для обеспечения космической деятельности, земли обороны, безопасности и земли иного специального назначния	
Производственные зоны	
🟪	Существующая территория промышленных предприятий
⬚	Ориентировочная санитарно-защитная зона от производственных предприятий
◌	Карьер

Транспортная инфраструктура	
═	Автомобильная дорога межмуниципального значения
═	Автомобильная дорога проектируемая
A	Автовокзал существующий
▬ ▬	Железнодорожная магистраль существующая
—·—·—	Шумовая зона железной дороги
🟪	Полоса отвода железной дороги
◉	Проектируемая автомобильная развязка в двух уровнях
)(	Путепровод существующий
][	Железнодорожный переезд существующий
][	Мост проектируемый
Инженерная инфраструктура	
→150←	Линия электрических сетей 150 кВ существующая
→ 35←	Линия электрических сетей 35 кВ существующая
—Г—	Линия газопровода существующая
—Гп—	Линия газопровода проектируемая
—Н—	Линия нефтепровода существующая
▭	Ориентировочная охранная зона от электрических сетей
▨	Ориентировочная охранная зона от газопровода
▨	Ориентировочная охранная зона от нефтепровода
△	Автоматическая газораспределительная станция существующая
◉	Водозаборные скважины
Территории специального назначения	
✚	Кладбище православное существующее

☾	Кладбище мусульманское существующее
Земли особо охраняемых территорий и объектов	
▨	Горный отвод
✱	Земли и объекты историко-культурного назначения с временными охранными зонами
✱	Городище с временными охранными зонами
●	Рекреационная зона проектируемая
—xx—	Водоохранная зона
Земли лесного фонда	
🟩	Территория государственного лесного фонда
Земли водного фонда	
▨	Реки, каналы
Объекты капитального строительства	
Ш	Школа существующая
Д	Детский сад существующий
◎	Начальная школа существующая
ДК	Дом культуры существующий
ФАП	ФАП существующий
AB	Библиотека существующая
▯	Пожарное депо существующее
АГЗС	АГЗС существующая
Инвестиционные площадки	
●	переработка неделовой древесины (пеллет)

УСЛОВНЫЕ ОБОЗНАЧЕНИЯ

▬	Существующая ВЛ 35кВ	
▬	Существующая ВЛ 10кВ требующая замены на ВЛЗ	
▬	Проектируемая ВЛЗ 10кВ	
ТП-435 / 160 ●	Номер трансформаторной подстанции / Мощность (кВА)	Существующая трансформаторная подстанция
ТП-01 / 160 ●	Номер трансформаторной подстанции / Мощность (кВА)	Проектируемая трансформаторная подстанция
ТП-531 / 60(160) ◐	Номер трансформаторной подстанции / Мощность (кВА)	Реконструируемая трансформаторная подстанция
▬	Проектируемая ВЛИ 0,4кВ	
┼┼┼	Резервное питание	
⊘	Существующая ПС 35/10 кВ	

Изм.	Кол.уч.	Лист	№док	Подп	Дата	**Муниципальный контракт №18 от 21.11.2011** Программа комплексного развития систем коммунальной инфраструктуры Дружненского сельского поселения Белореченского района			
ГАП		Назаренко			11.12	Электроснабжение	Стадия	Лист	Листов
ГИП		Ярыгина							
Нач. отд.		Емельяненко				План - схема перспективных электрических сетей 10 кВ х. Долгогусевский, х Лукашев М 1:10000	ООО "Проектный институт территориального планирования"		
Инженер		Бардиж							